


Beilage: Schema Uferparkanlage Brüggmoos


Überbauungsordnung ZPP „Uferpark“ (Teilgebiet / Sektor 3)

- Uferschutzplan (USP nach SFG)
- Uferschutzvorschriften
- Realisierungsprogramm

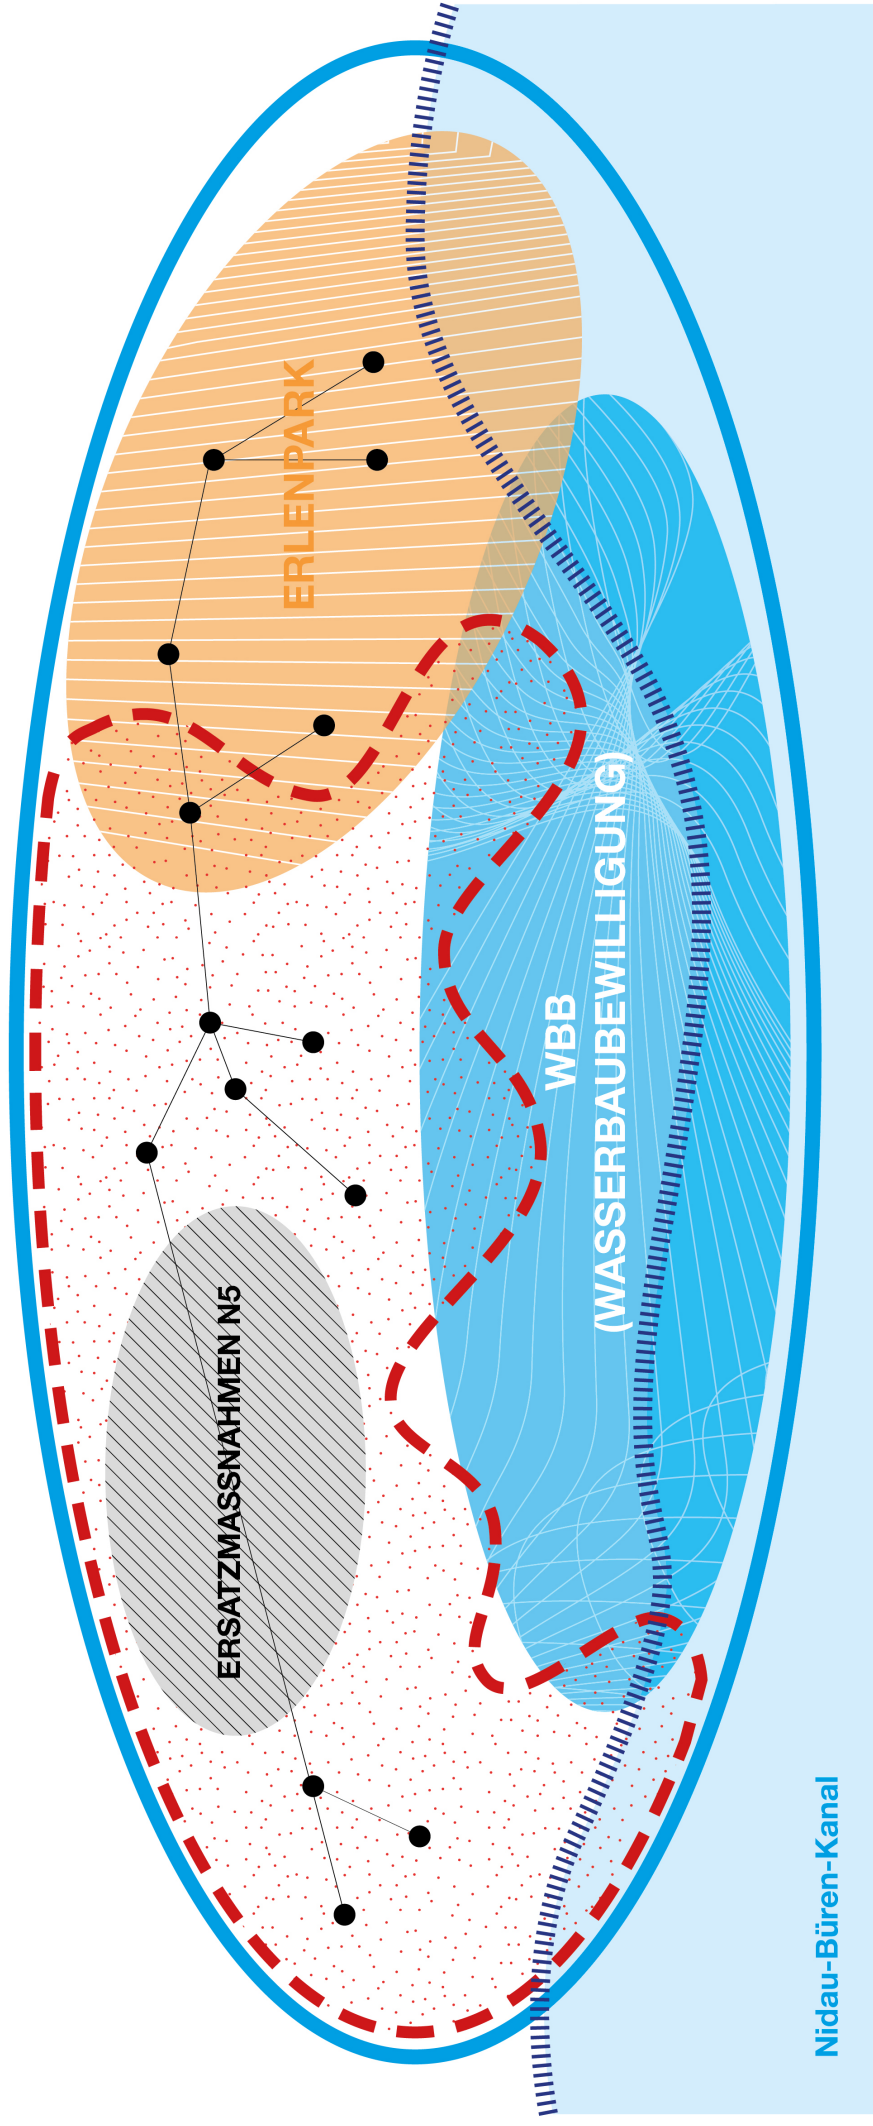

Nidau-Büren-Kanal

Legende

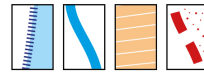


Nidau - Büren - Kanal

Konzeptperimeter „Uferpark“

Projektperimeter „Erlenpark“

Bereich Ideen / Konzepte „Uferpark“ (Visionen)

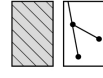

Bereich: Ersatzmassnahmen N5

SFG Massnahmen gemäss Realisierungsprogramm (behördenverbindlich)

Bereich „kantonale Wasserbaubewilligung“ (Wasserbaugesetz) nach Testplanung wird ein neuer Projektverfasser (Wasserbauingenieur) bestimmt.