


## 5. Erläuterungsskizzen


### 5.1 Hauptbauten

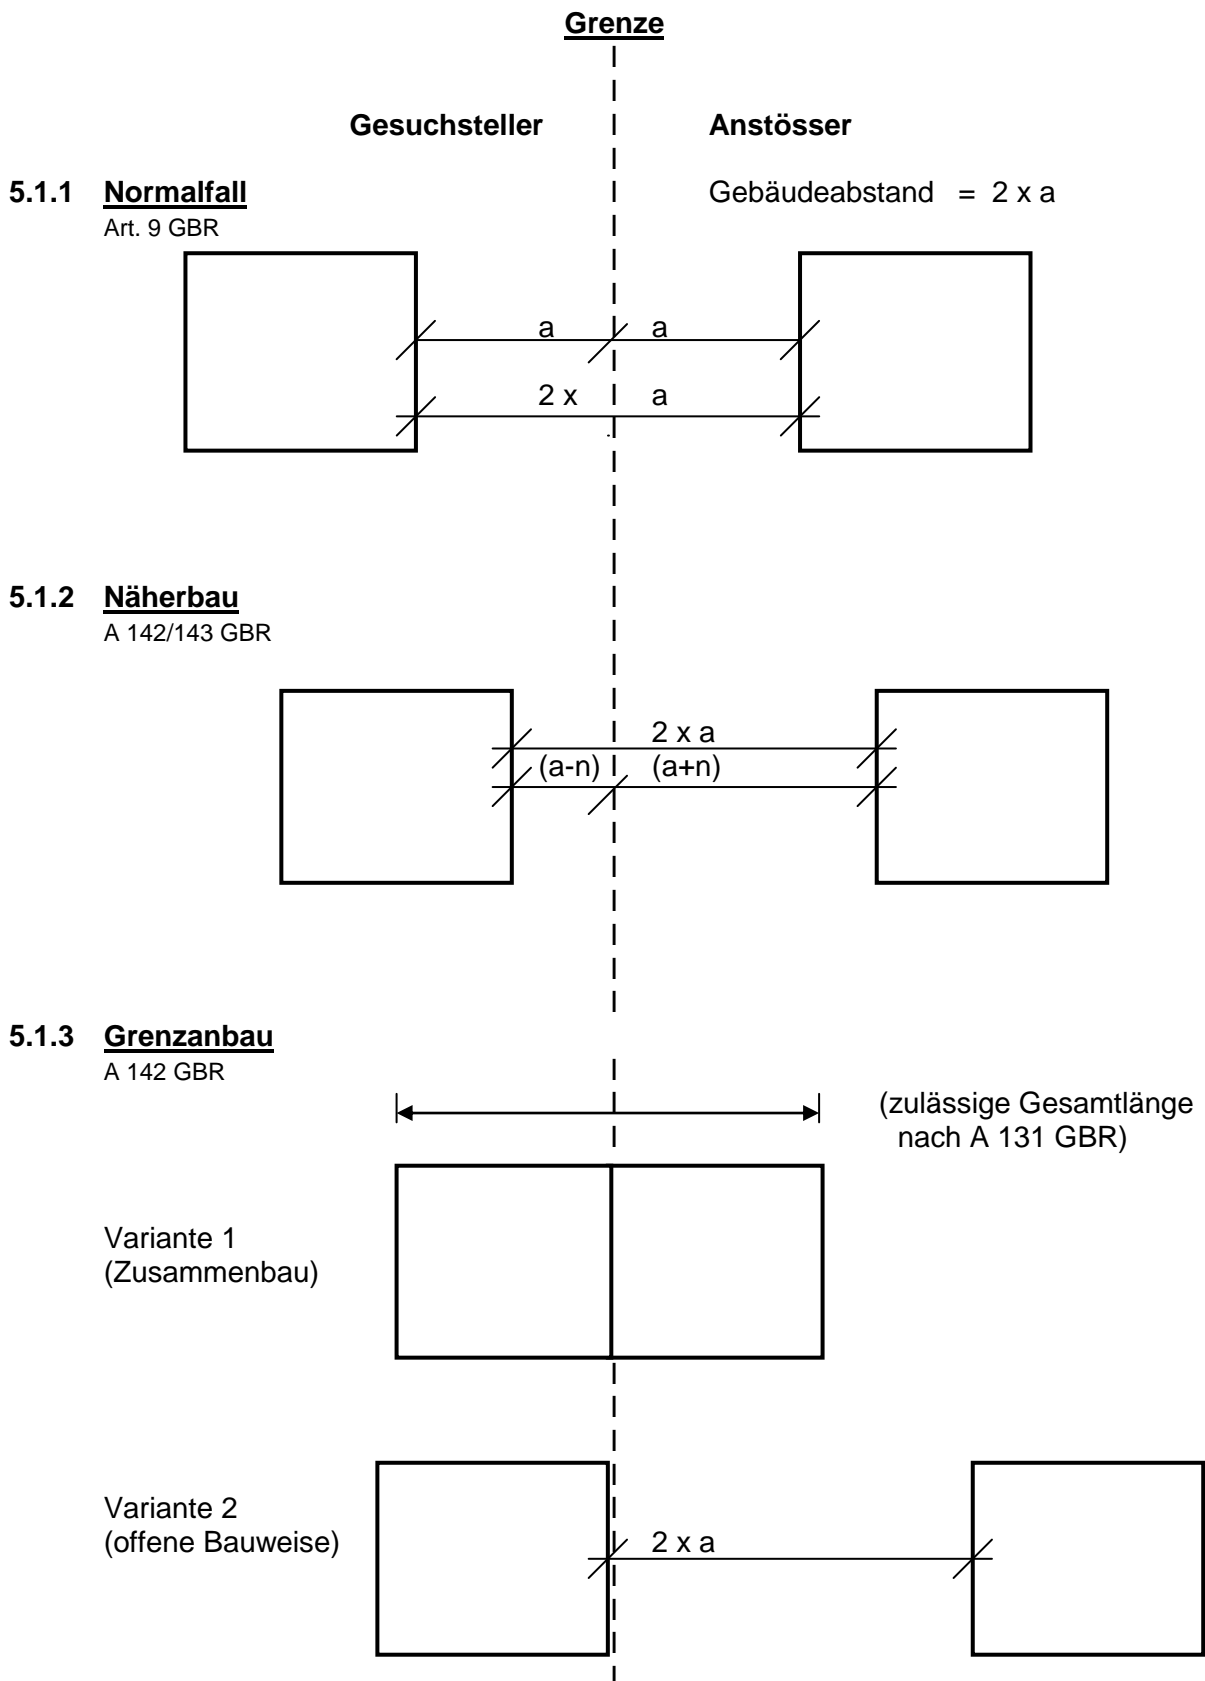

$a$  = zonengemässer, kleiner und grosser Grenzabstand nach Art. 9 GBR

$n$  = Mass des Näherbaurechts

## 5.2 An- und Nebenbauten

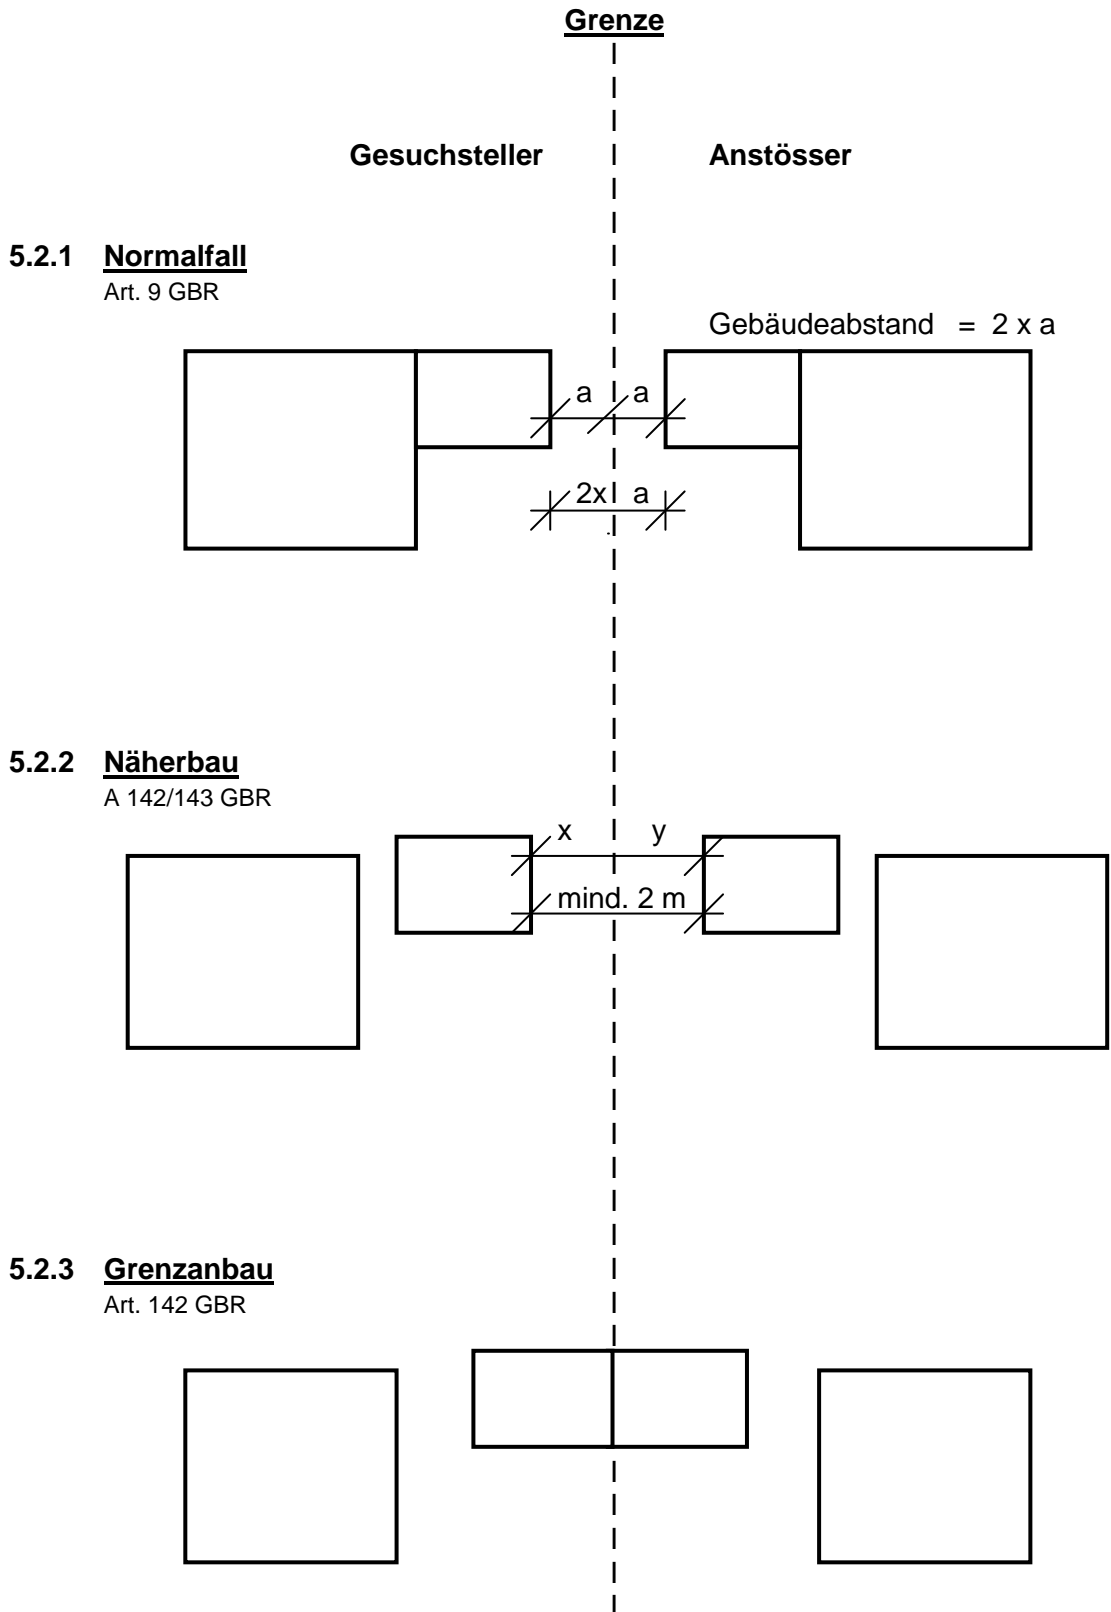

a = zonengemässer, kleiner und/grosser Grenzabstand nach Art. 9 GBR

n = Mass des Näherbaurechts

### 5.3 Anbau bewohnt

Wintergärten ungeheizt;  
Gartenhallen geschlossen;  
Überdeckte Sitzplätze einseitig offen


#### Grenze

Gesuchsteller

Anstösser


#### 5.3.1 Normalfall

Art. 9 GBR

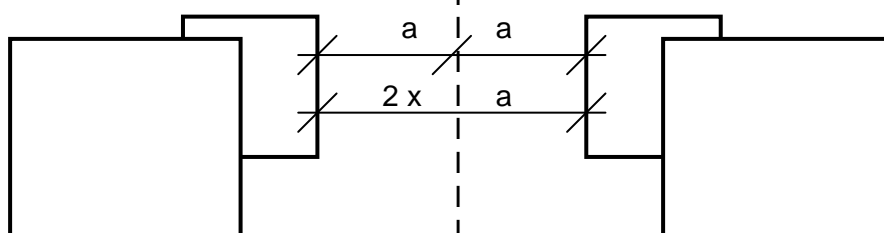


#### 5.3.2 Näherbau

A 142/143 GBR

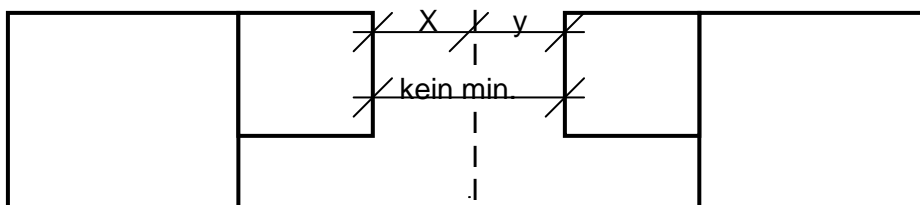

#### 5.3.3 Grenzbau

Art. 142 GBR

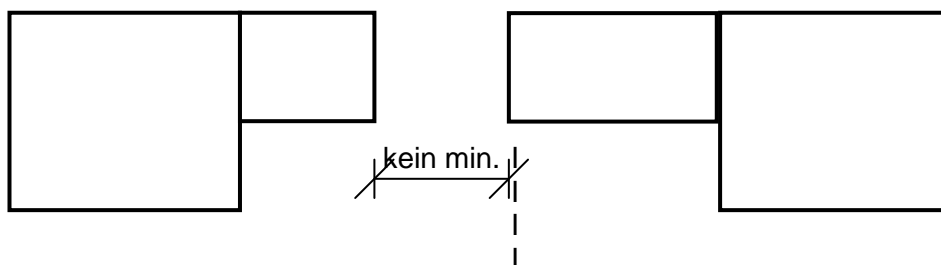

a = zonengemässer, kleiner und/grosser Grenzabstand nach Art. 9 GBR

n = Mass des Näherbaurechts