


# Gemeinde Brügg

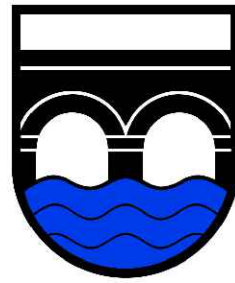

## Änderung Zonenplan bei Parzelle 1979

geringfügige Änderung nach Art. 122 Abs. 7 BauV

Fassung für die 2. öffentliche Auflage

### Legende (Zonenplan Hinweise)

- Gemeindegrenze
- nationale Baulinie
- ZPP 2.4 Stadtgärtnereiareal; Stadt Biel

### Legende (Zonenplan)

- NEU: ZöN L Zone für öffentliche Nutzung
- Sektoren innerhalb ZöN L
- Grünzone; Gemeinde Brügg
- Industriezone (Strassenfläche)

### Genehmigungsvermerke

1. Öffentliche Auflage  
 Publikation im amtlichen Anzeiger vom 12.12.2024 / 19.12.2024  
 Öffentliche Auflage vom 12.12.2024 bis 13.01.2025

Erledigte Einsprachen keine  
 Unerledigte Einsprachen keine  
 Rechtsverwarungen keine

Beschlossen durch Gemeinderat am 20.01.2025

2. Öffentliche Auflage  
 Publikation im amtlichen Anzeiger vom 02.04.2026 / 09.04.2026  
 Öffentliche Auflage vom 02.04.2026 bis 01.05.2026

Erledigte Einsprachen .....  
 Unerledigte Einsprachen .....  
 Rechtsverwarungen .....

Beschlossen durch Gemeinderat am .....

Der Präsident Der Gemeindegeschreiber

.....  
 Franz Kölliker Beat Heuer

Bekanntmachung nach Art. 122 Abs. 8 BauV am .....

Die Richtigkeit dieser Angaben bescheinigt:

Brügg, den ..... Der Gemeindegeschreiber .....

Genehmigt durch das Amt für Gemeinden und Raumordnung am .....

### Planung


Planum Biel AG  
 Raum- und Verkehrsplanung  
 Rechbergerstrasse 1, Postfach 938, 2501 Biel / Bienne  
 Tel. 032 365 64 64  
 Mail: contact@planum.ch  
 www.planum.ch

### Datenverwaltungsstelle

GeoplanTeam AG  
 Vermessung | Geoinformatik | Umwelttechnik  
 Egliweg 6, 2560 Nidau  
 Tel. 032 332 78 00  
 Mail: info@geoplanteam.ch  
 www.geoplanteam.ch  
 Nidau, 25. März 2026

### Zonenplan bestehend

1:1000

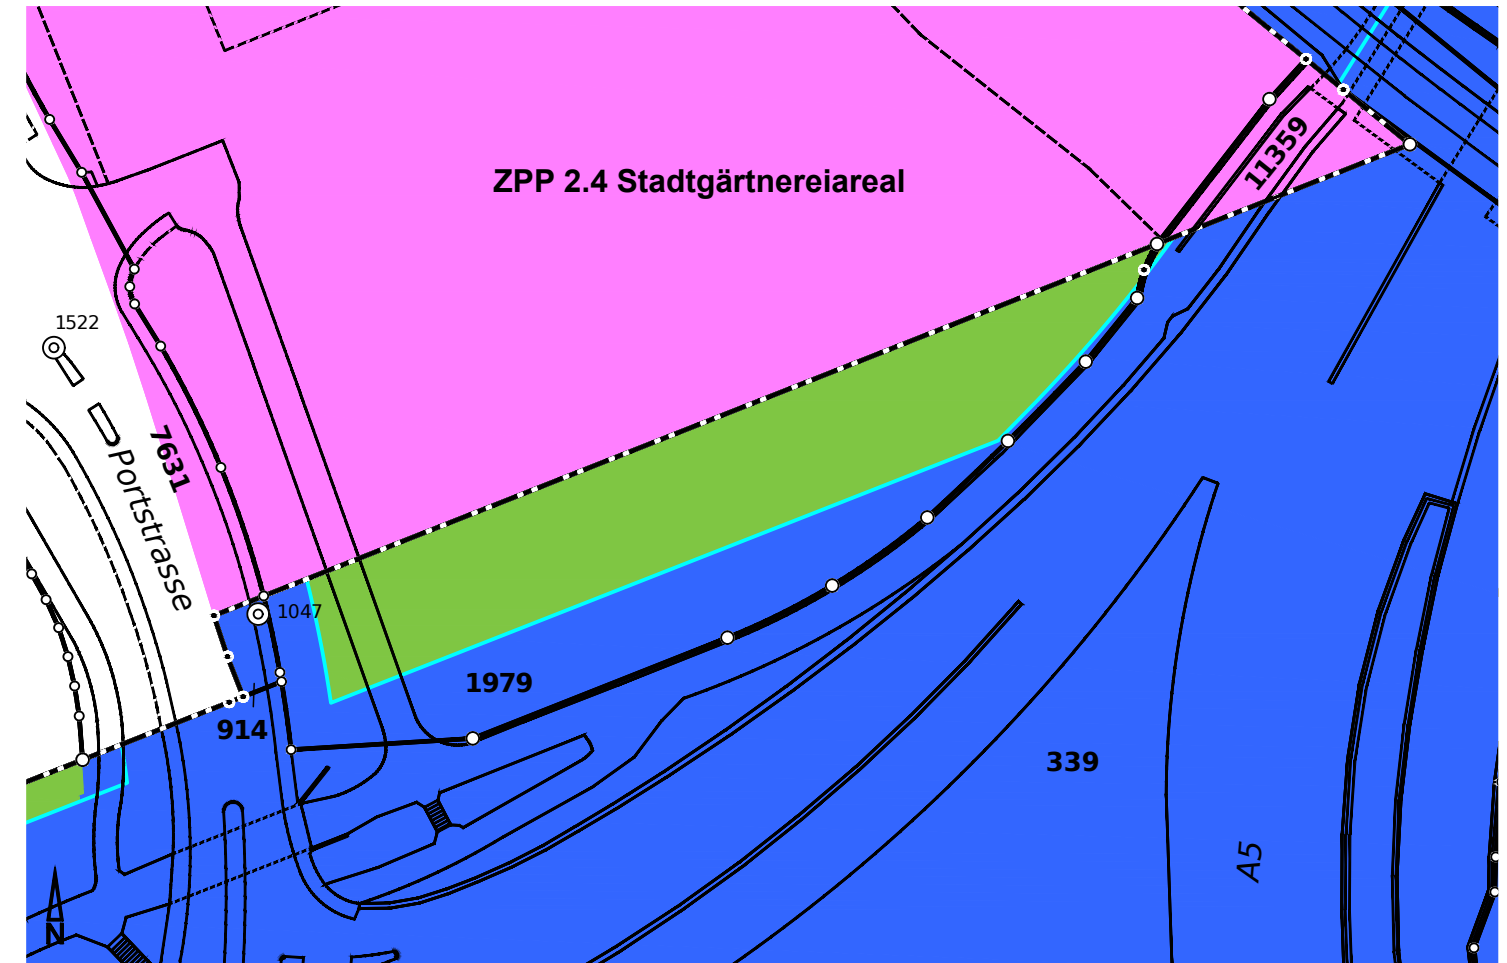

### Zonenplan NEU

1:1000

